


SCHÉMA ÚSEKU ŽELEZNIČNEJ TRATE Bratislava Devínska Nová Ves - Kúty - št. hranica ČR

Mestská časť Bratislava - Devínska Nová Ves
oddelenie územného konania a
stavebného poriadku - stavebný úrad

Tento výkres je dokladom územného rozhodnutia
ČR: 2022-211524/UR/61TČ
a je platný len pri dodržaní podmienok
uvedených v rozhodnutí.

Bratislava, dňa 16.03.2022
Hyut

Členenie územia stavby podpis

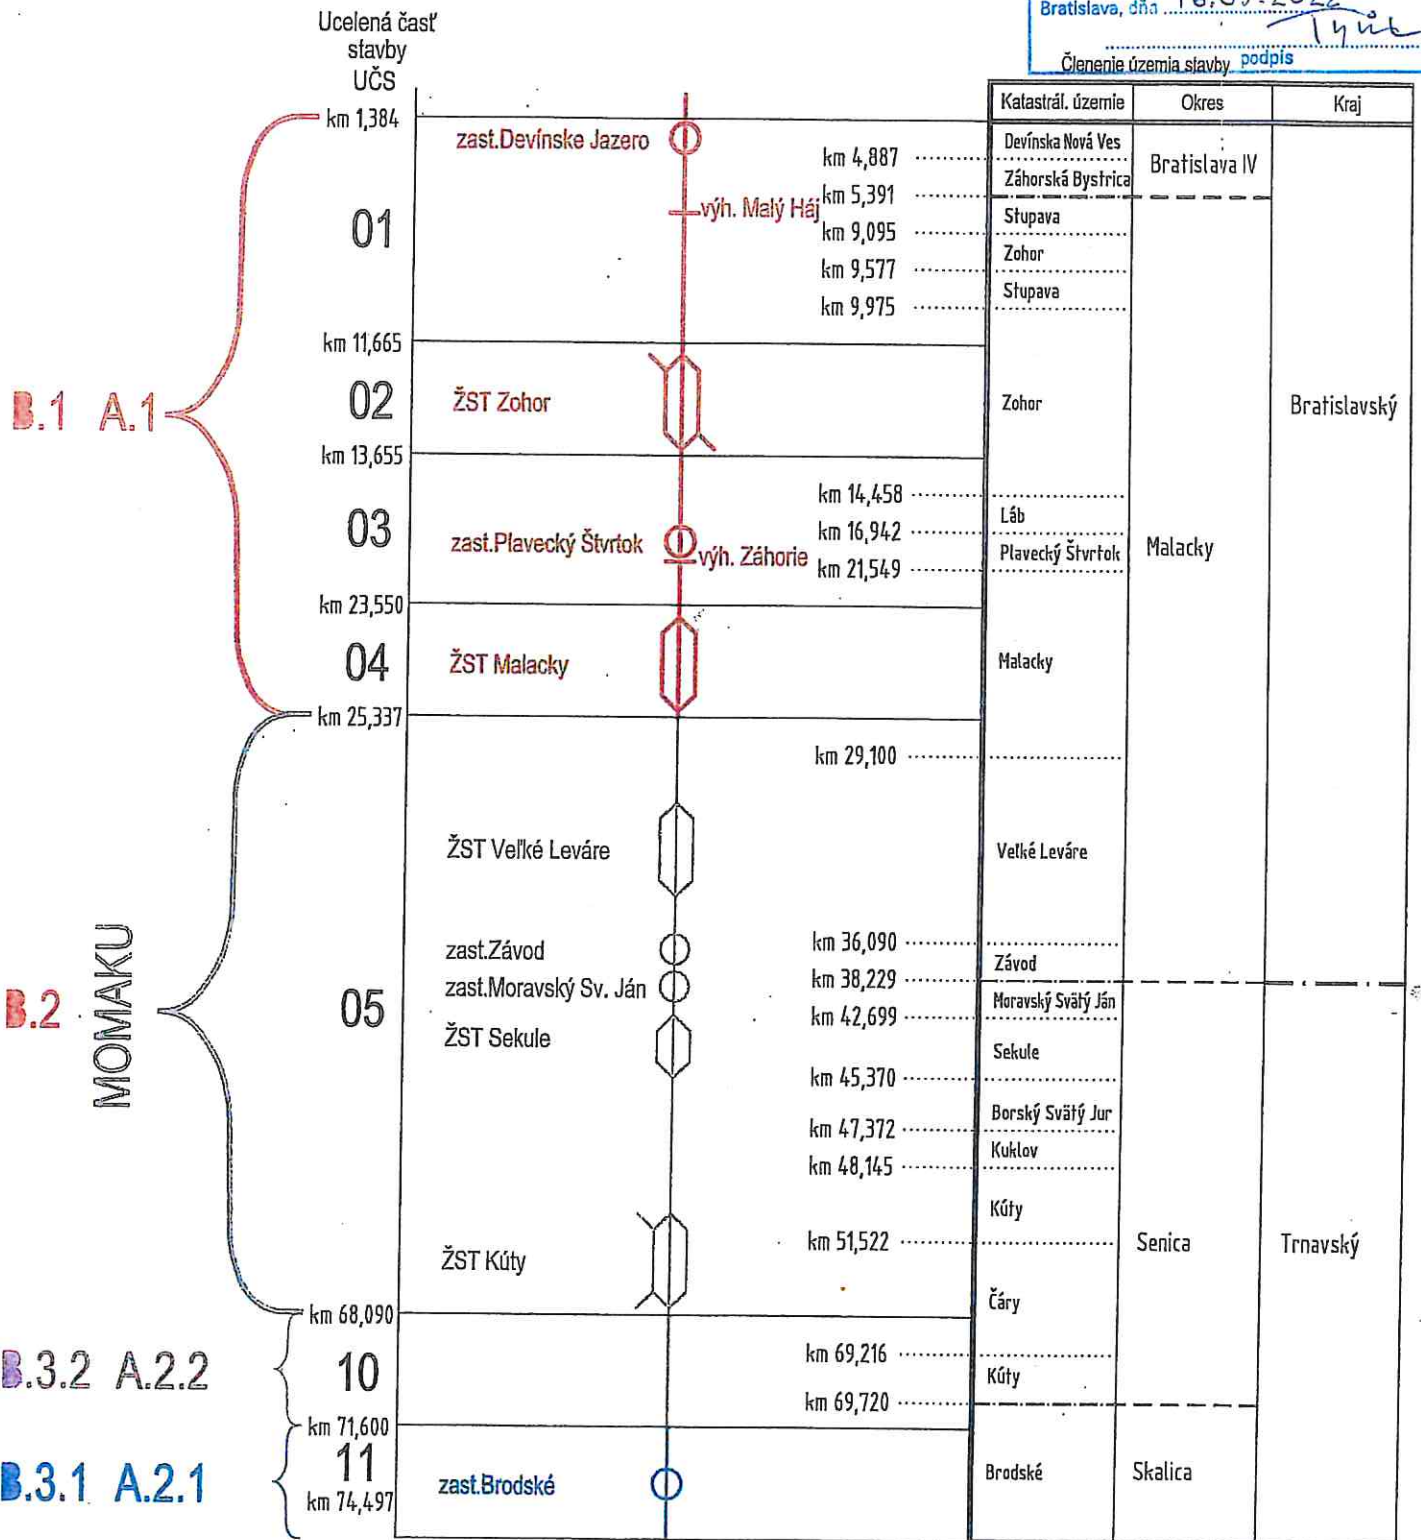

LEGENDA: Hranica katastra - - - - - Hranica okresu - . - . - . Hranica kraja