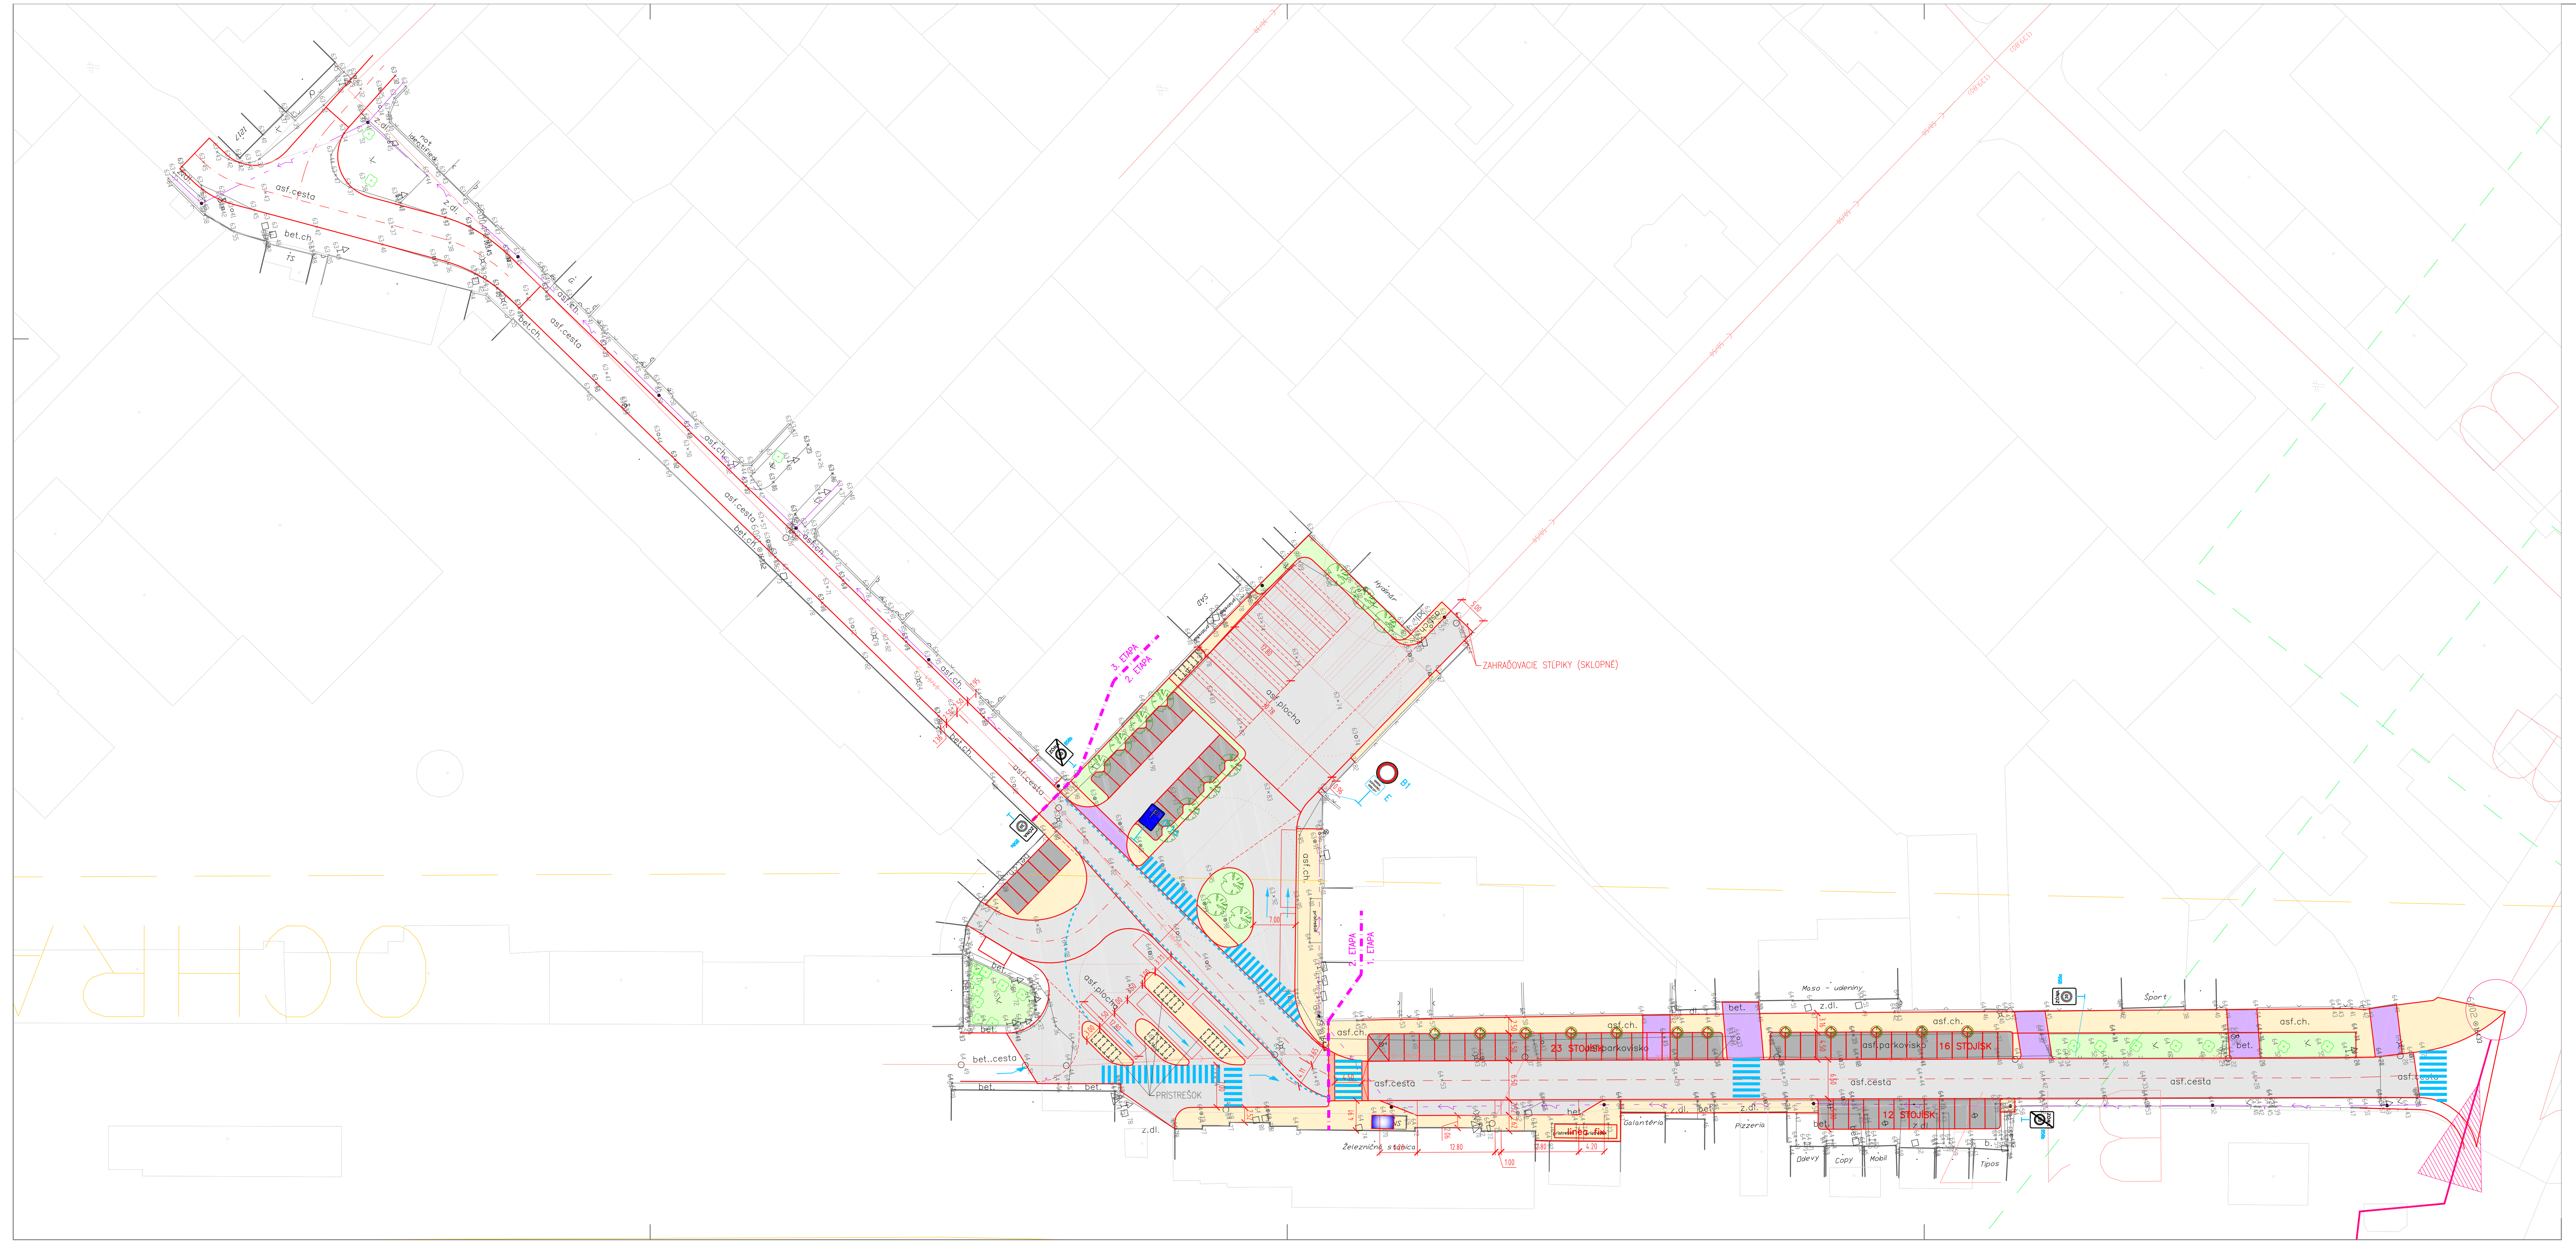

LEGENDA:

- D6a DOPRAVNÉ ZNAČENIE ZVISLÉ – NAVRHOVANÉ
- DOPRAVNÉ ZNAČENIE VODOROVNÉ
- OBSLUŽNÉ KOMUNIKÁCIE (ASFALT. POVRCH – KONŠTRUKCIA 1)
- PARKOVISKÁ (POVRCH Z BET. DLAŽBY – KONŠTRUKCIA 2))
- CHODNÍKY PRE PEŠÍCH (ZÁMKOVÁ DLAŽBA – KONŠTRUKCIA 3)
- VJAZDY (BETÓNOVÁ DLAŽBA ŠEDÁ – KONŠTRUKCIA 3)
- ZATRÁVNENIE, ZELEŇ
- ODVODŇOVACIE ZARIADENIA
- DLAŽBA – SIGNÁLNE/ VAROVNÉ PÁSY

75 parkovacích stojísk

VYPRACOVAL Ing Martin KERAK	ZODP. PROJEKTANT Ing Martin KERAK	HL. INŽ. PROJEKTU Ing Martin KERAK	R-PROJECT s.r.o. INVEST projektovanie dopravných stavieb Znievska 16, 851 06 Bratislava, Slovakia tel. : +421 903 448 645 e-mail : r_project@stonline.sk	
KONTROLOVAL Ing Richard URBAN	OKRES (OBVOD) STAVBY MALACKY			
OBJEDNÁVATEĽ	MESTO MALACKY, Mestský úrad, Radlinského 2751/1, 901 01 Malacky			
STAVBA :	**REKONŠTRUKCIA NÁDRAŽNEJ ULICE A AUTOBUSOVÉHO NÁDRAŽIA V MALACKÁCH**		STUPEŇ SP	FORMÁT 10xA4
			DÁTUM 09.2008	Č.ZÁKAZKY
OBJEKT:	**SO 01 KOMUNIKÁCIE, CHODNÍKY A SPEVNENÉ PLOCHY**		MIERKA 1:500	Č.ARCH.
SITUÁCIA, DOPRAVNÉ ZNAČENIE			Č.VÝKRESU **2.1**	Č.SÚPRAVY