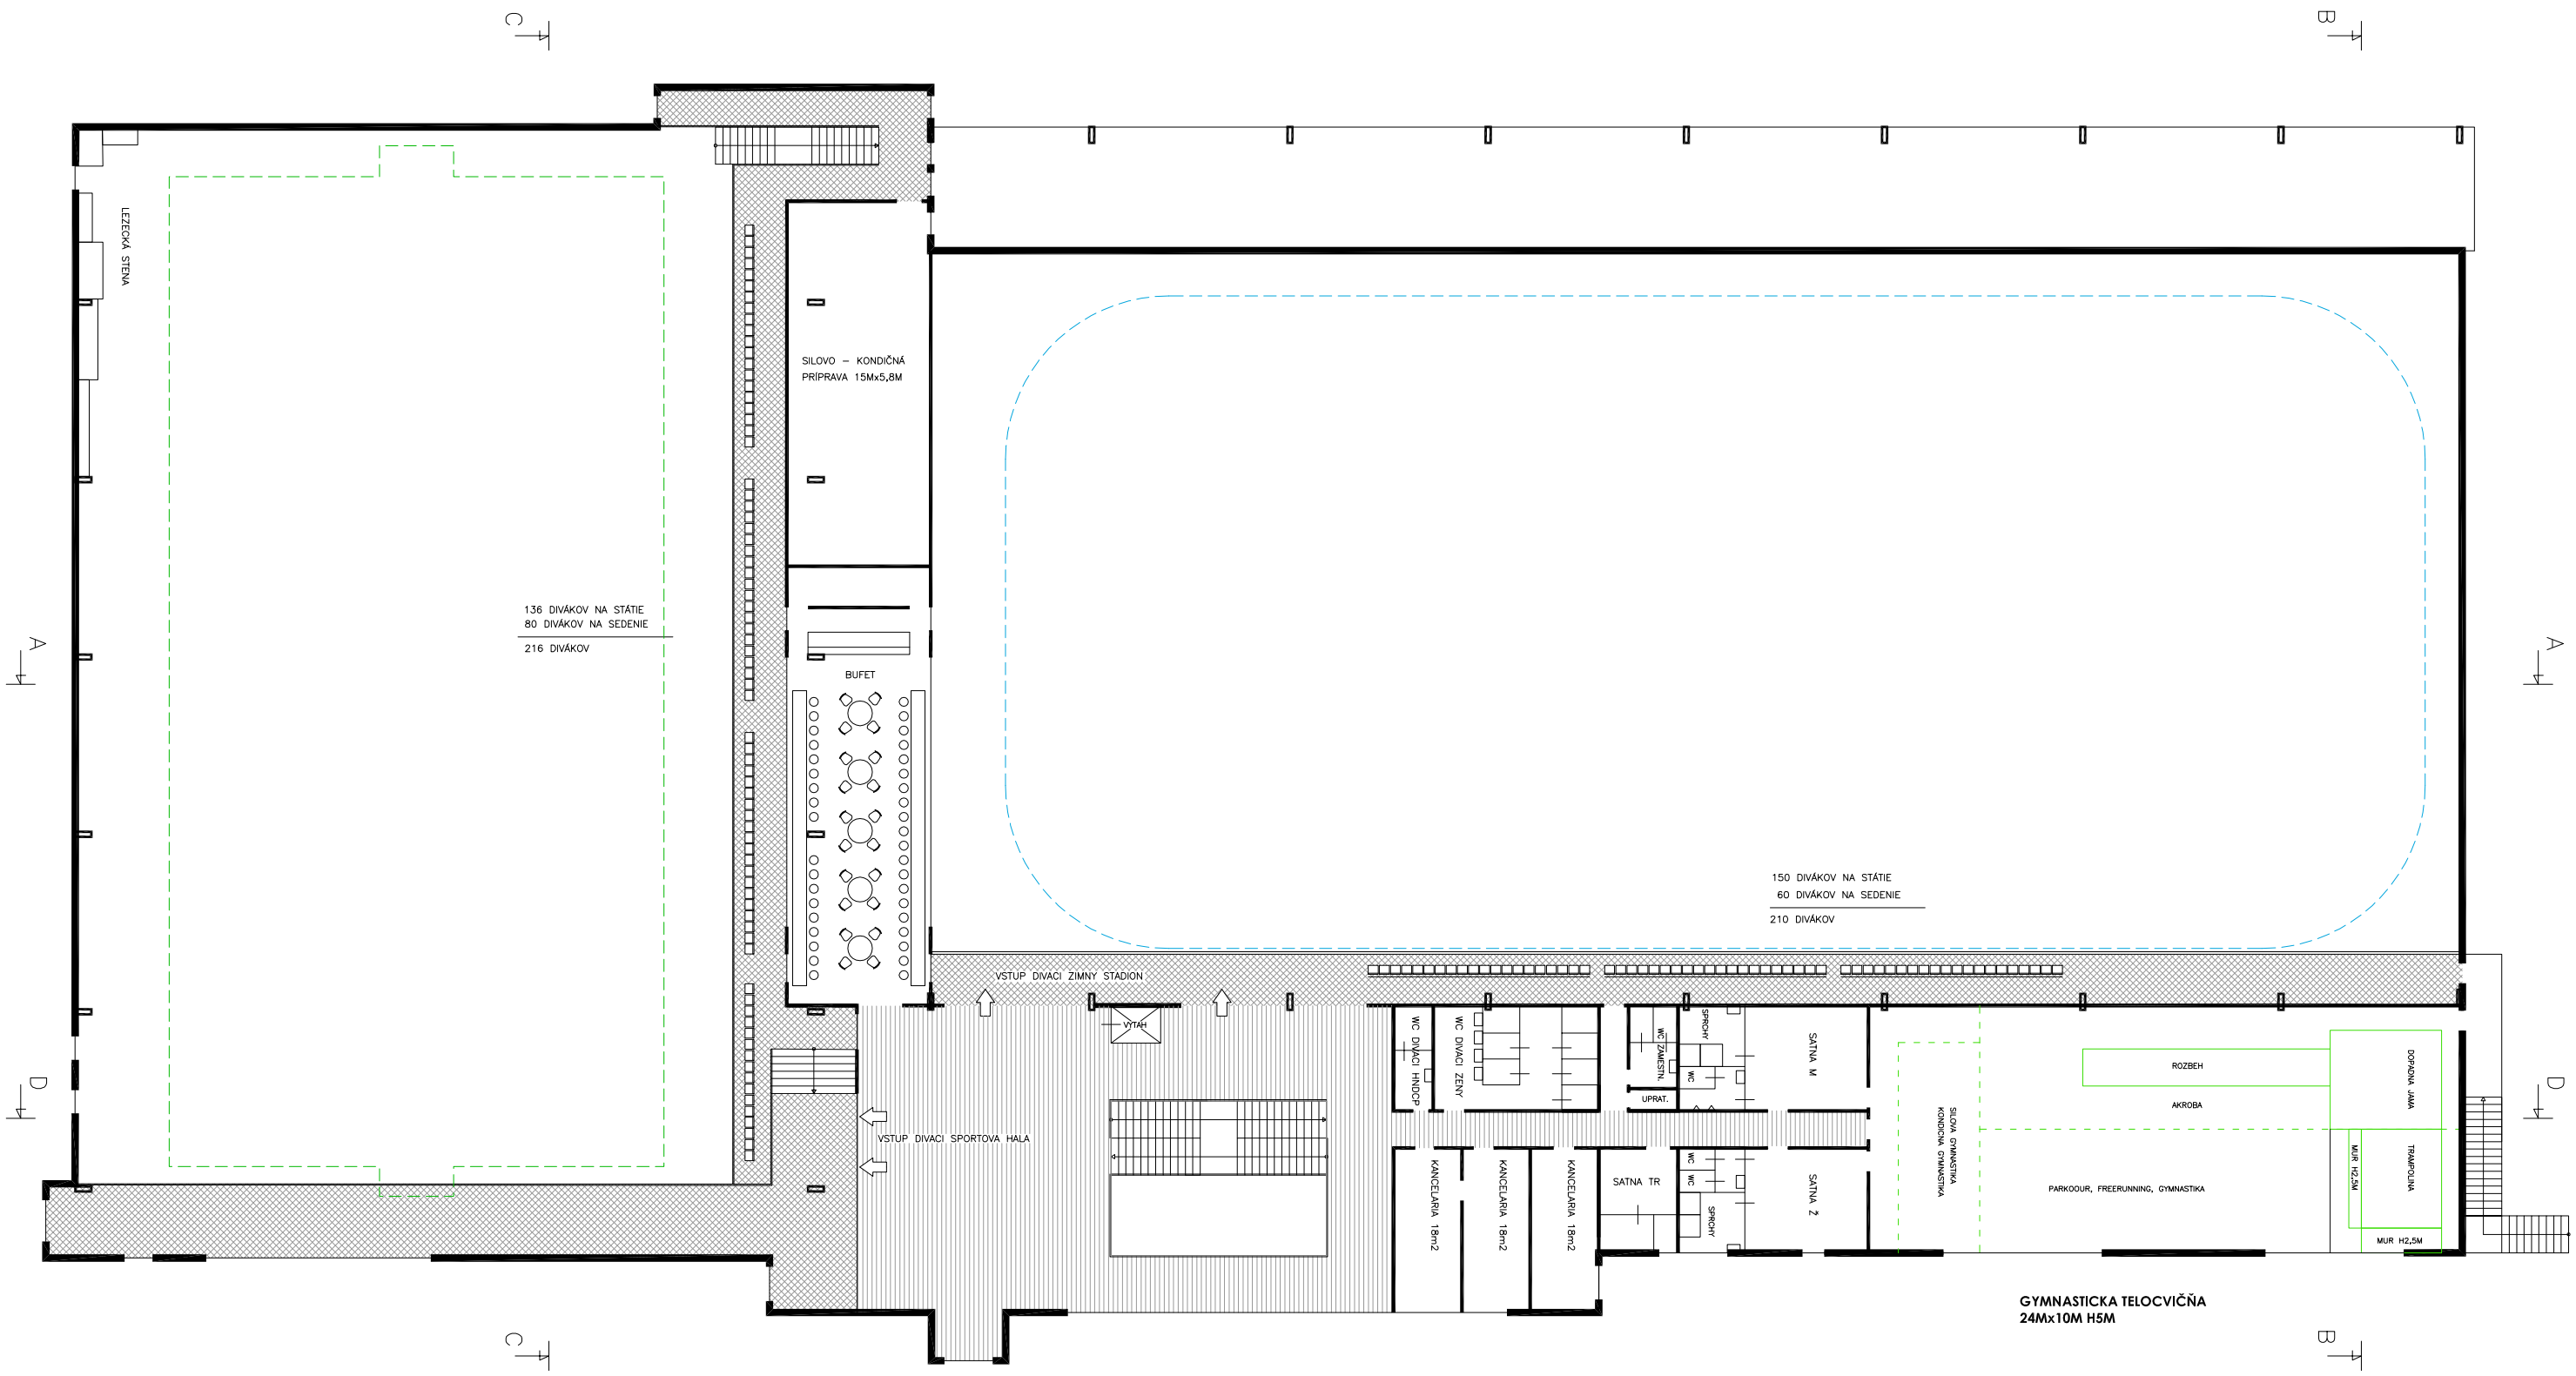

POSCHODIE

ARÉNA MALACKY

ARCHITEKTONICKÁ ŠTÚDIA MGR.ART. BRANISLAV ŠKOPEK

PODLAŽNÁ PLOCHA 1220 M2