



Územný plán zóny
Malacky-Mayer

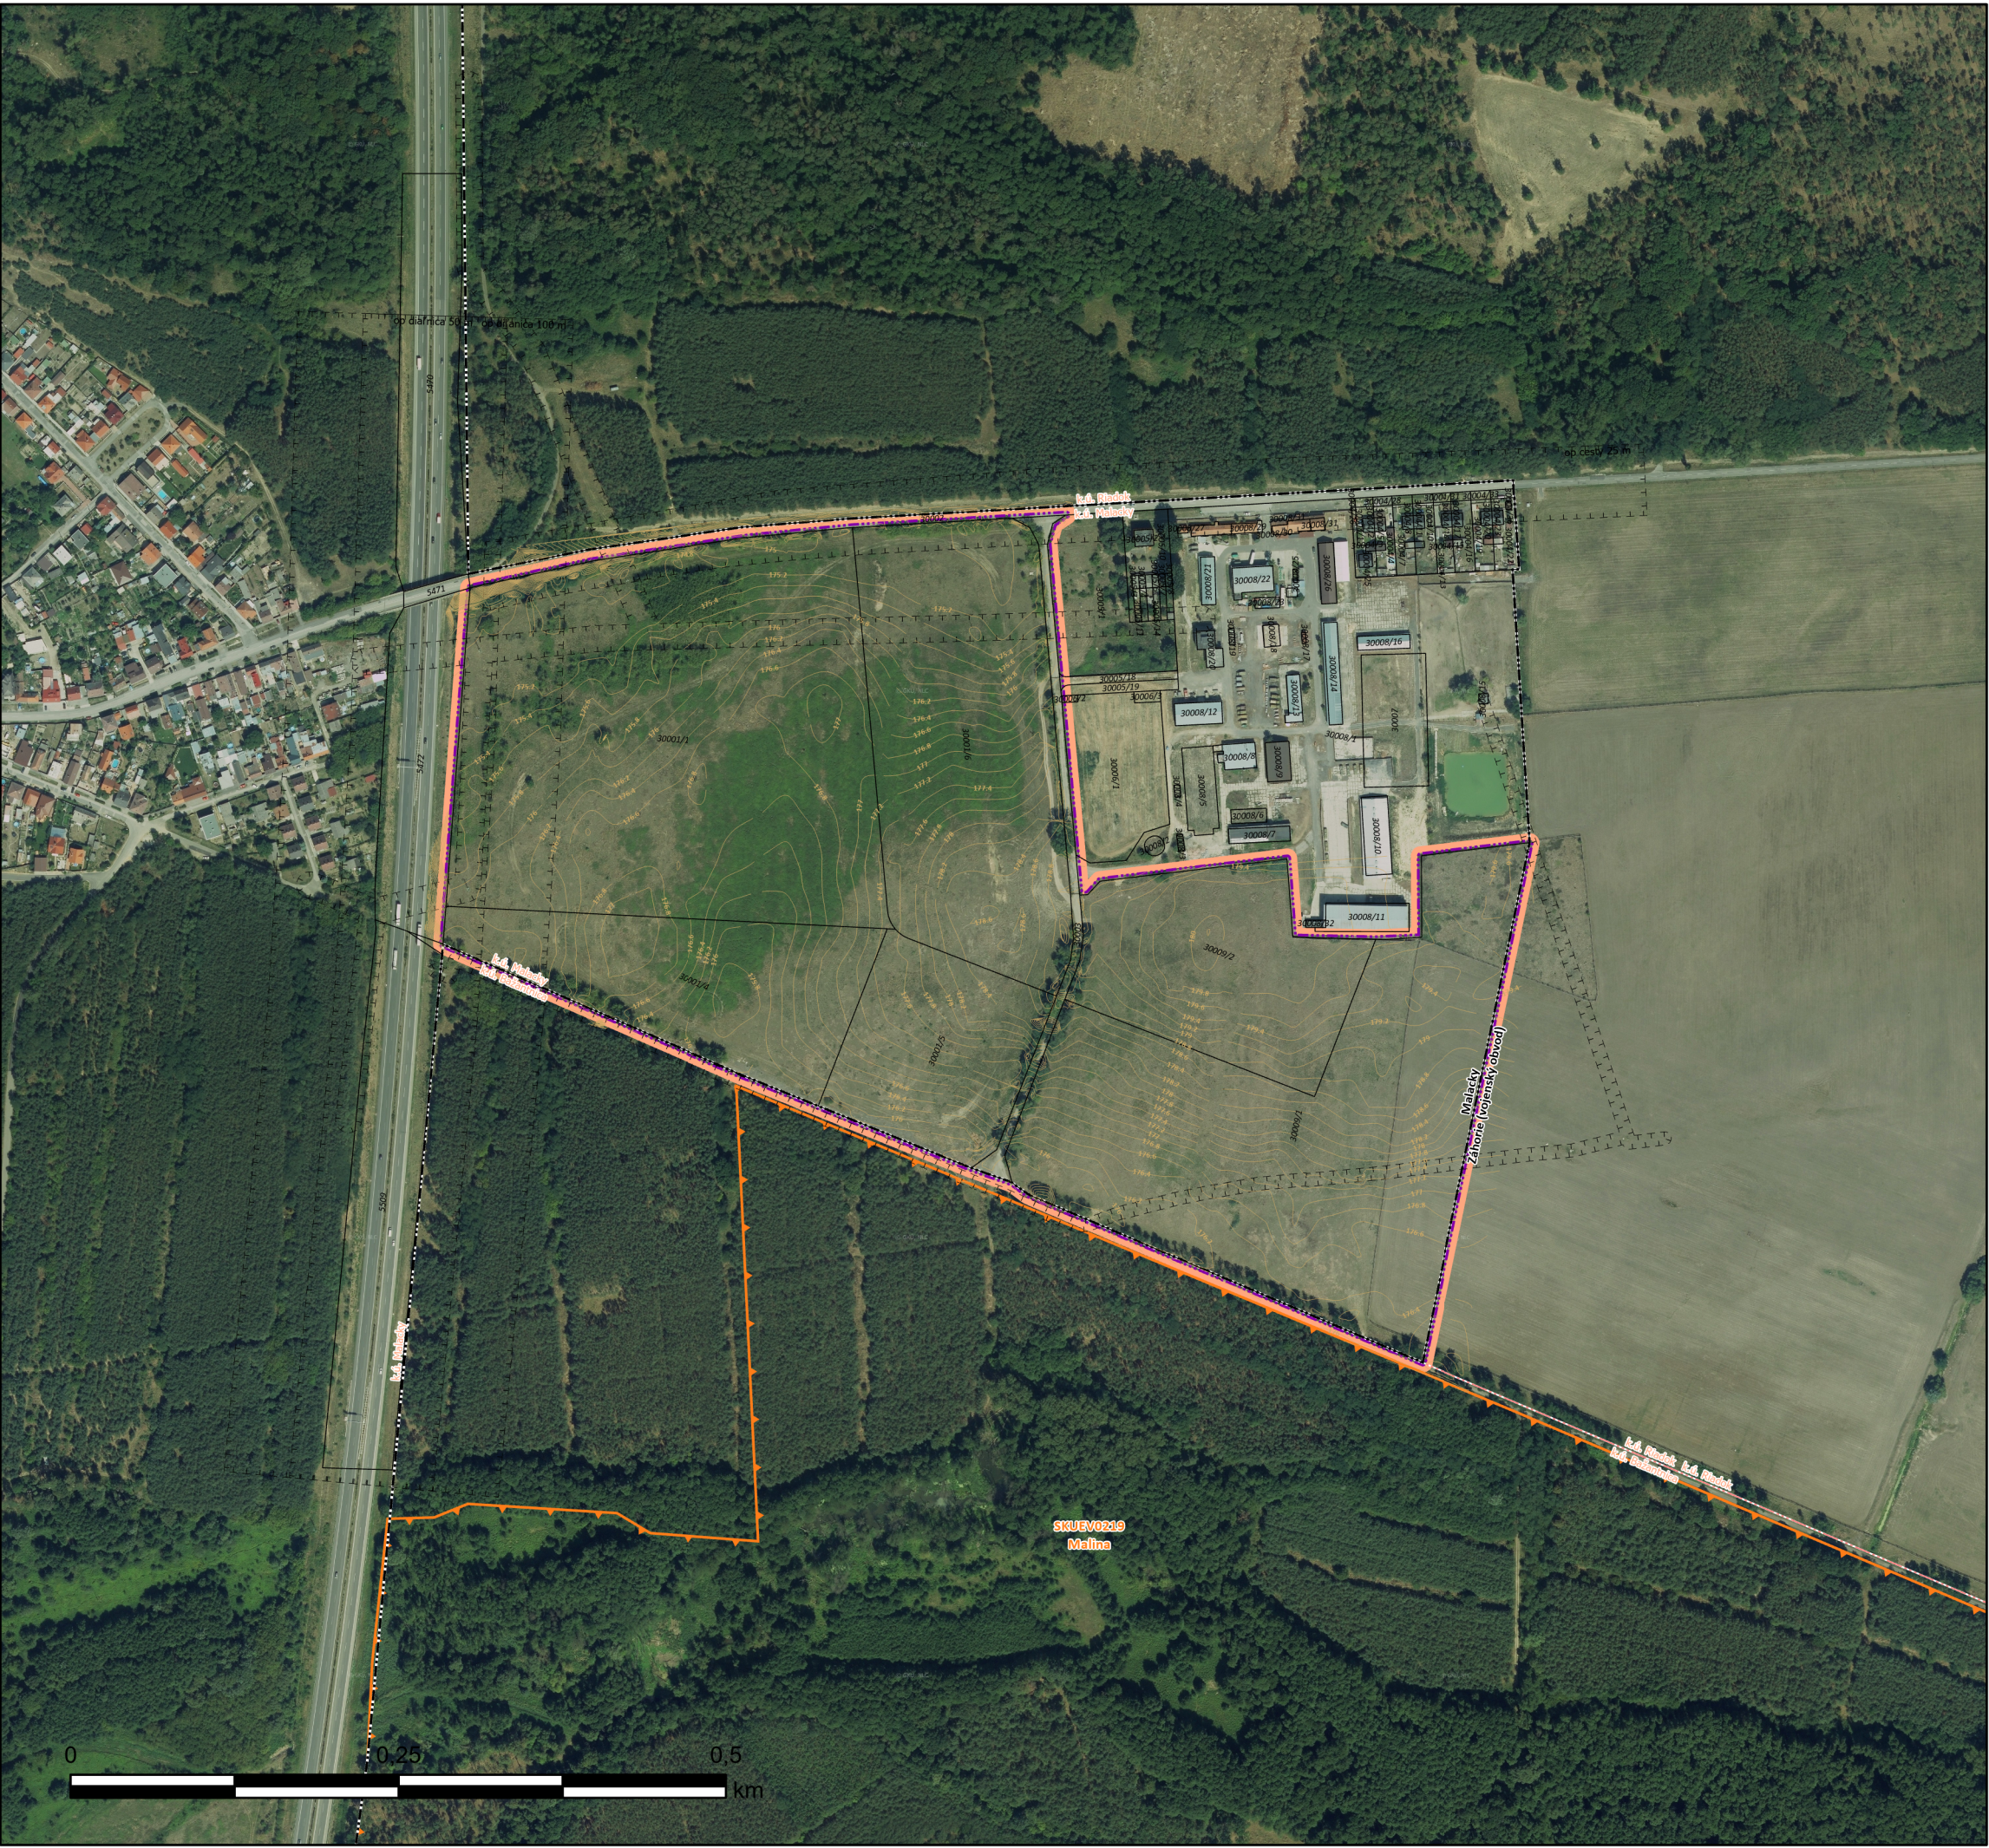

- Hranice riešeného územia
- Parcely registra C
- Ochranné pásma
- Hranice samosprávnych obcí
- Hranice katastrálnych území
- Územia SKUEV Natura 2000

ÚZEMNÝ PLÁN ZÓNY
MALACKY - MAYER
ZADANIE

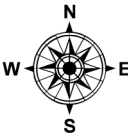

Obstarávateľ: **Mesto Malacky**
Spracovateľ: **Ing. arch. Martin Baloga, PhD.**
Osoba odborne spôsobilá pre obstaranie ÚPP a ÚPD:
Ing. arch. Vlasta Cukorová
Dátum: **január 2021**

VYMEDZENIE ÚZEMIA

M: 1:5 000