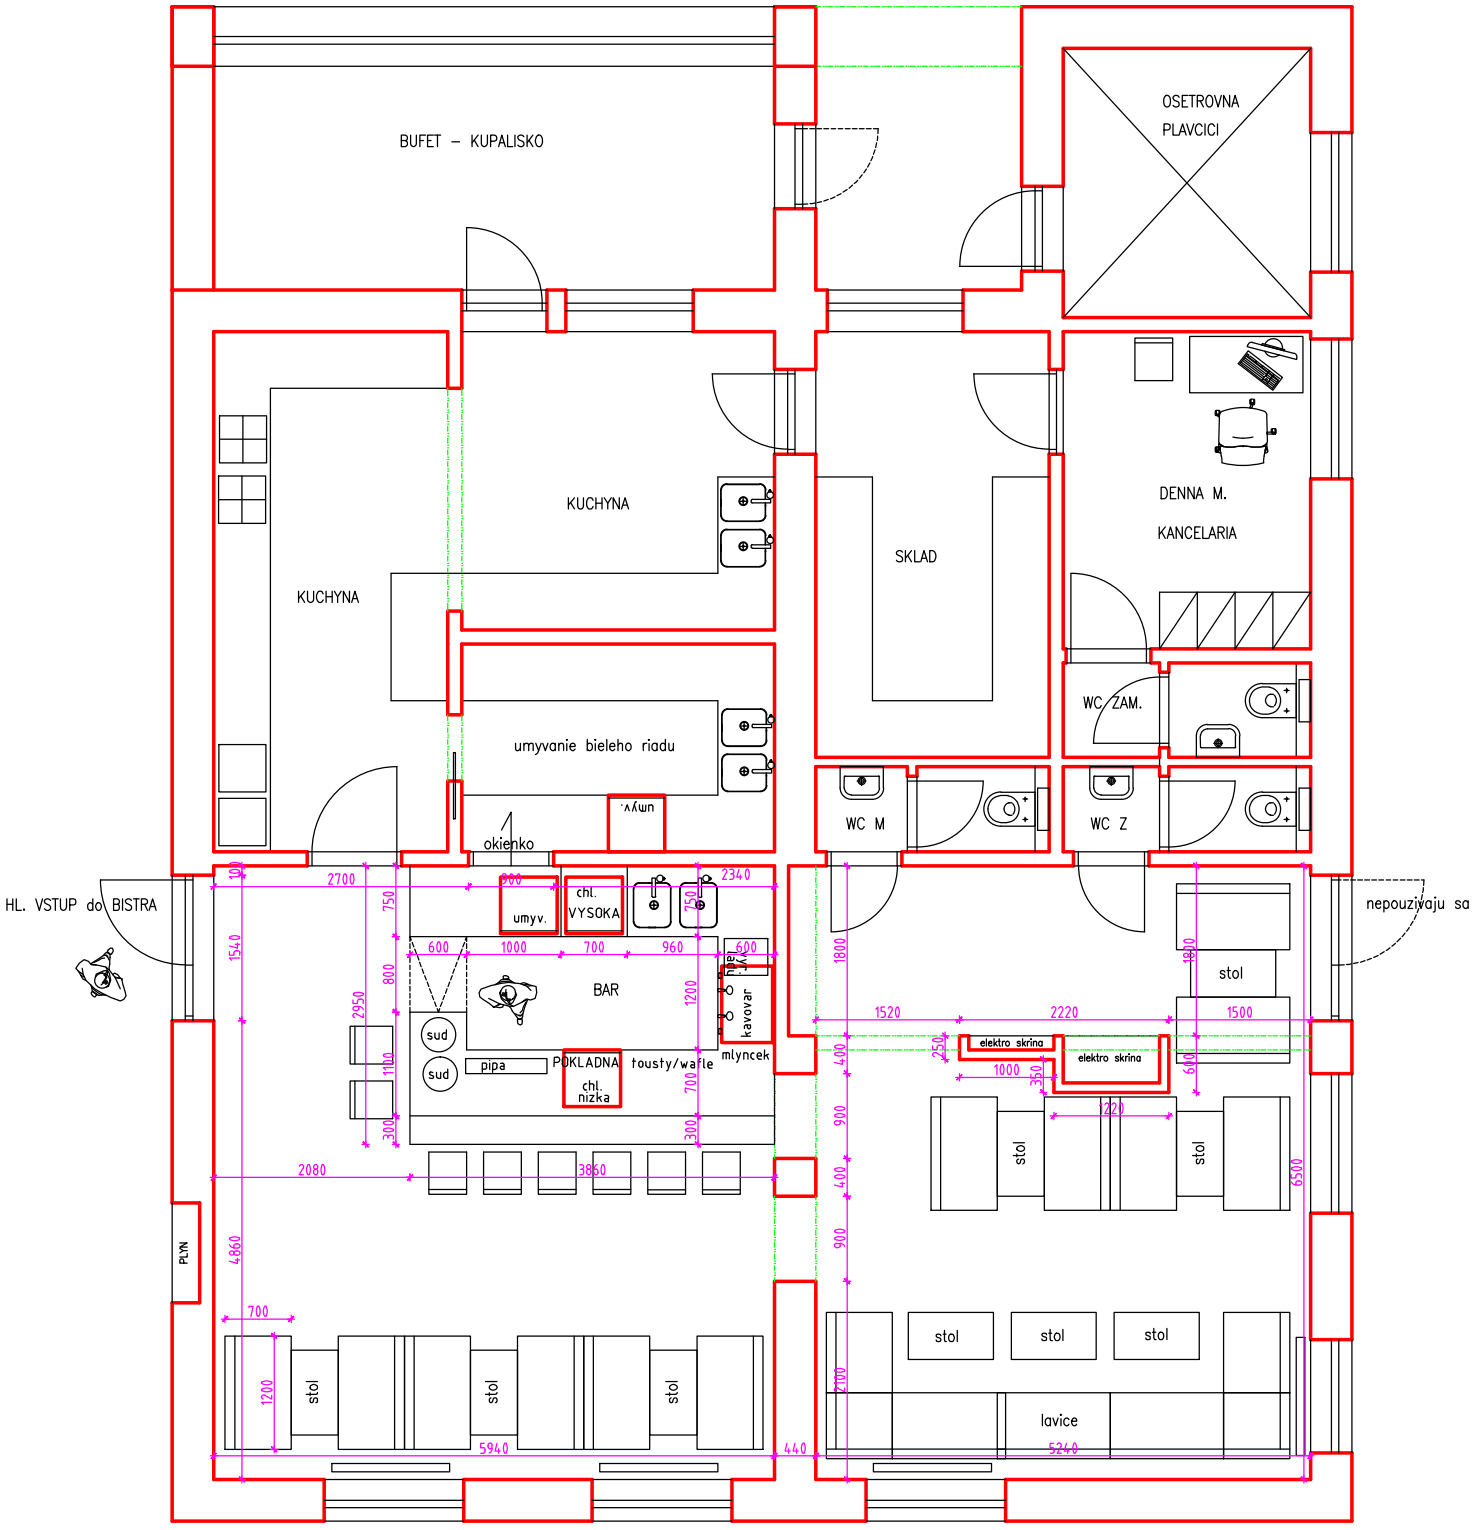

NAVRHOVANY STAV__2__B__14.02.

VSETKY ROZMERY PREVERIT PRIAMO NA STAVBE