


PRIBINOVA ULICA

ZÁHORÁCKA ULICA

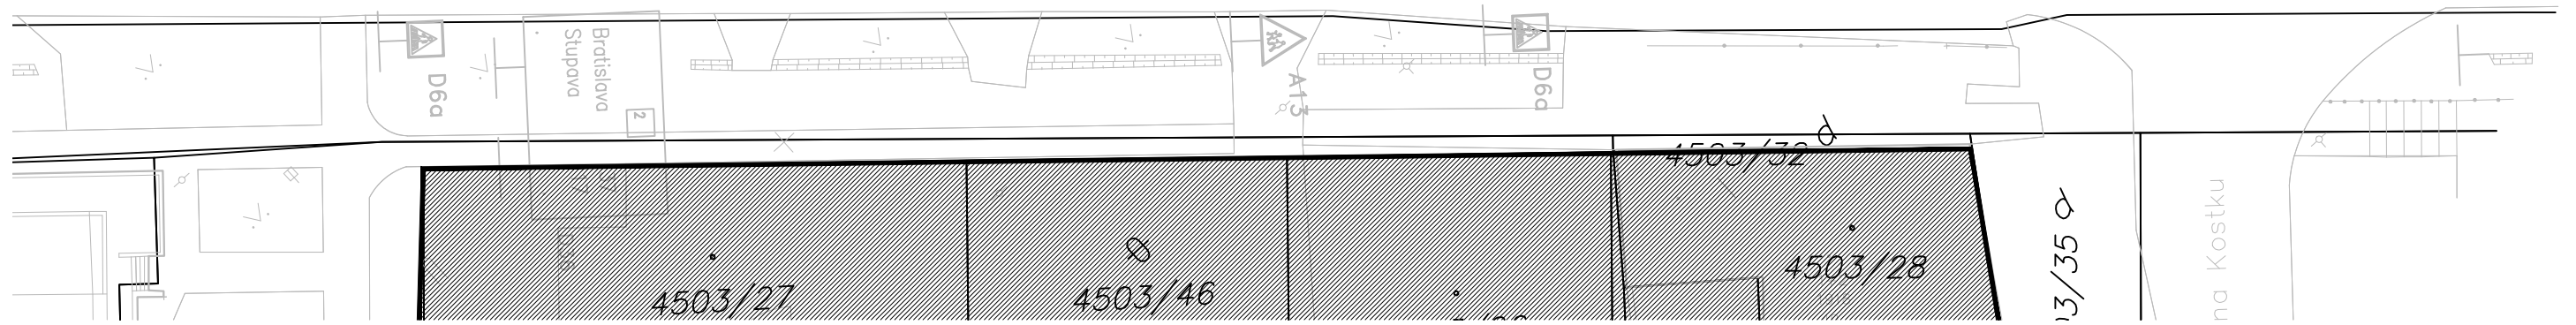

na Kostku