P2A

Alen s pílou a dlíčkom

- nová píla v kompe spouští vody
- využití zejména pro hřbitovy a parky
- obdélníkový otěrný hřídel CHMBA

Technické parametry:

- výška 125 cm
- základna 53×44 cm
- hmotnost 102 kg

P.

Pětina

Litinový sloupek s vložkovým otáčením na vodu - jeden z méně známých značek. Vhodné na hřbitovy, parky. Dobře se sebere s mramorovým mramorem v kombinaci s dřevem.

Technické parametry:

- výška 122 cm
- základna 55×32 cm
- hmotnost 68 kg

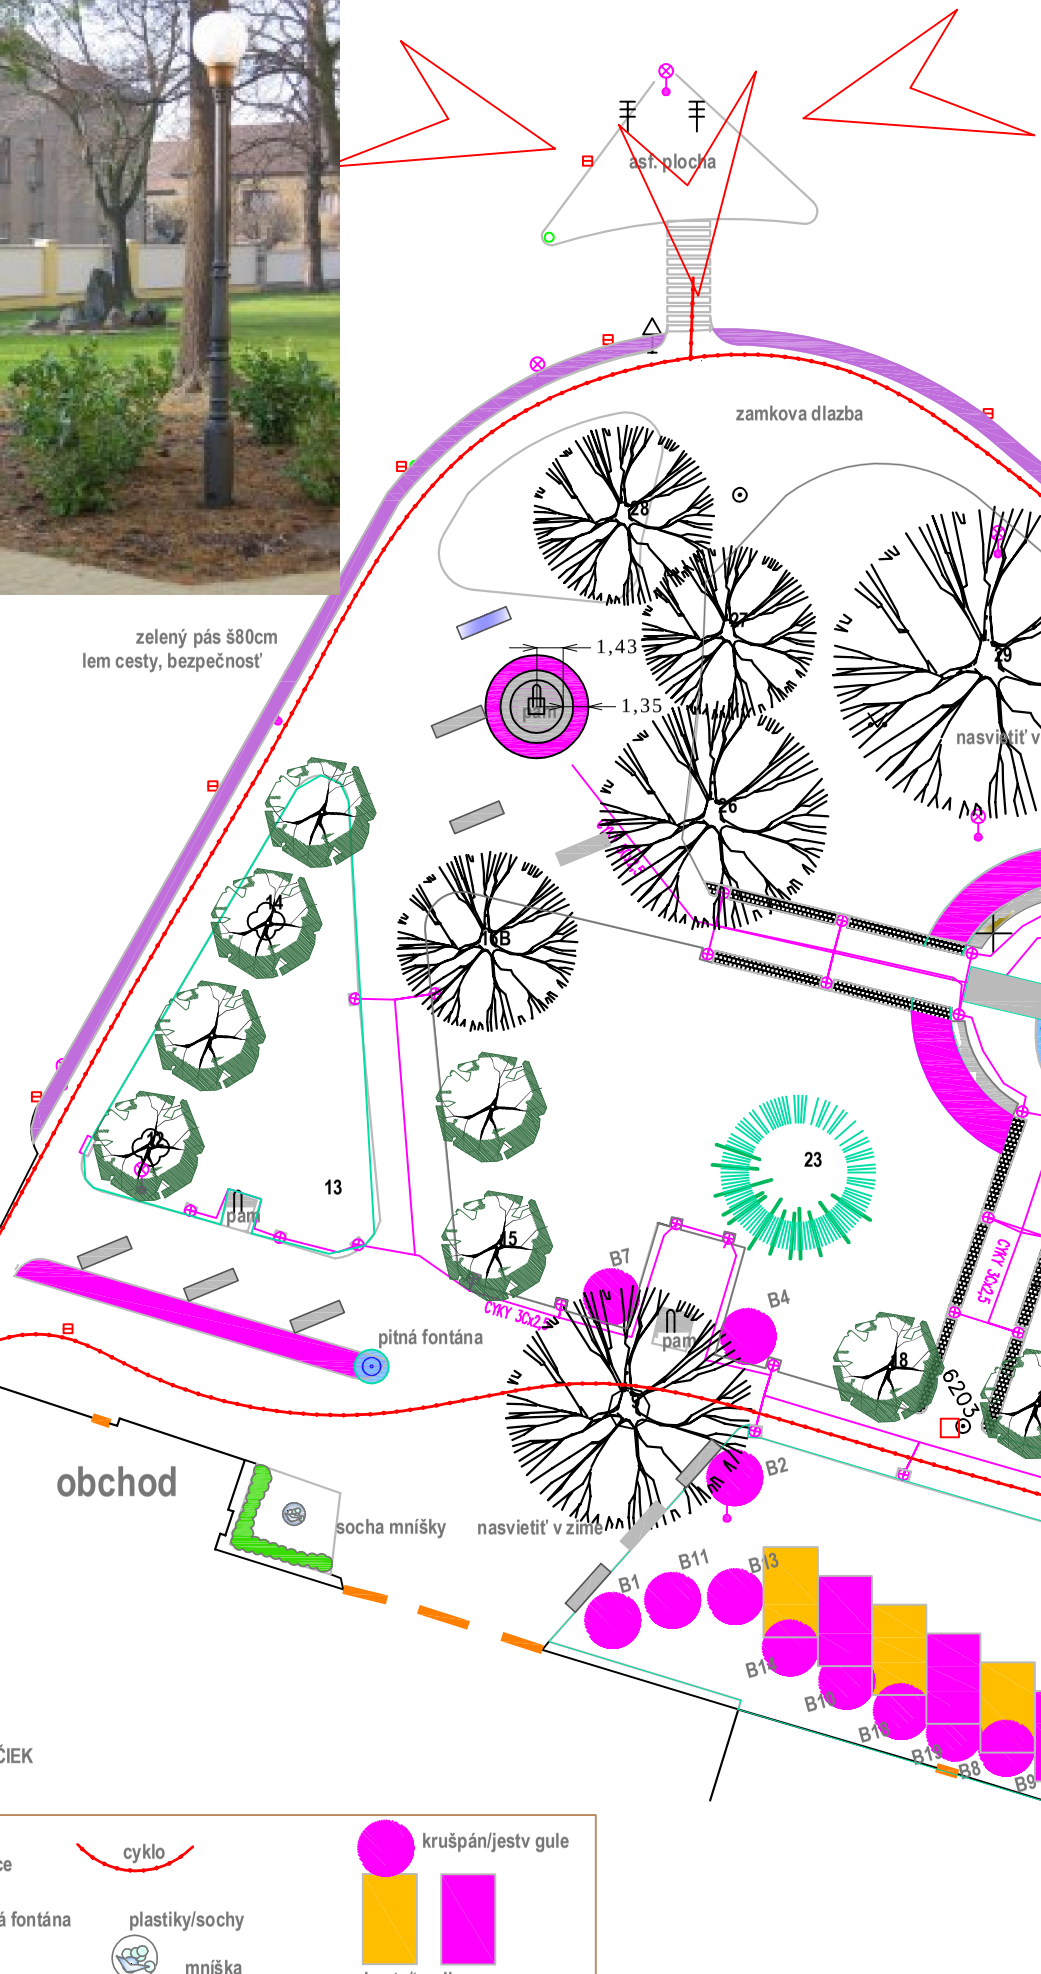

Mierka 1 : 200

MALACKY - KLÁŠTORNÉ NÁMESTIE

nové výsadby

1/1

This page was created using **Nitro PDF** trial software.
To purchase, go to http://www.nitropdf.com/