



DIAGONÁLA KOSTOLIŠTE – PERNEK

REZ Č. 1 – ZÁHORÁČKA ULICA (OD KOZEJ PO CESTU MLÁDEŽE)

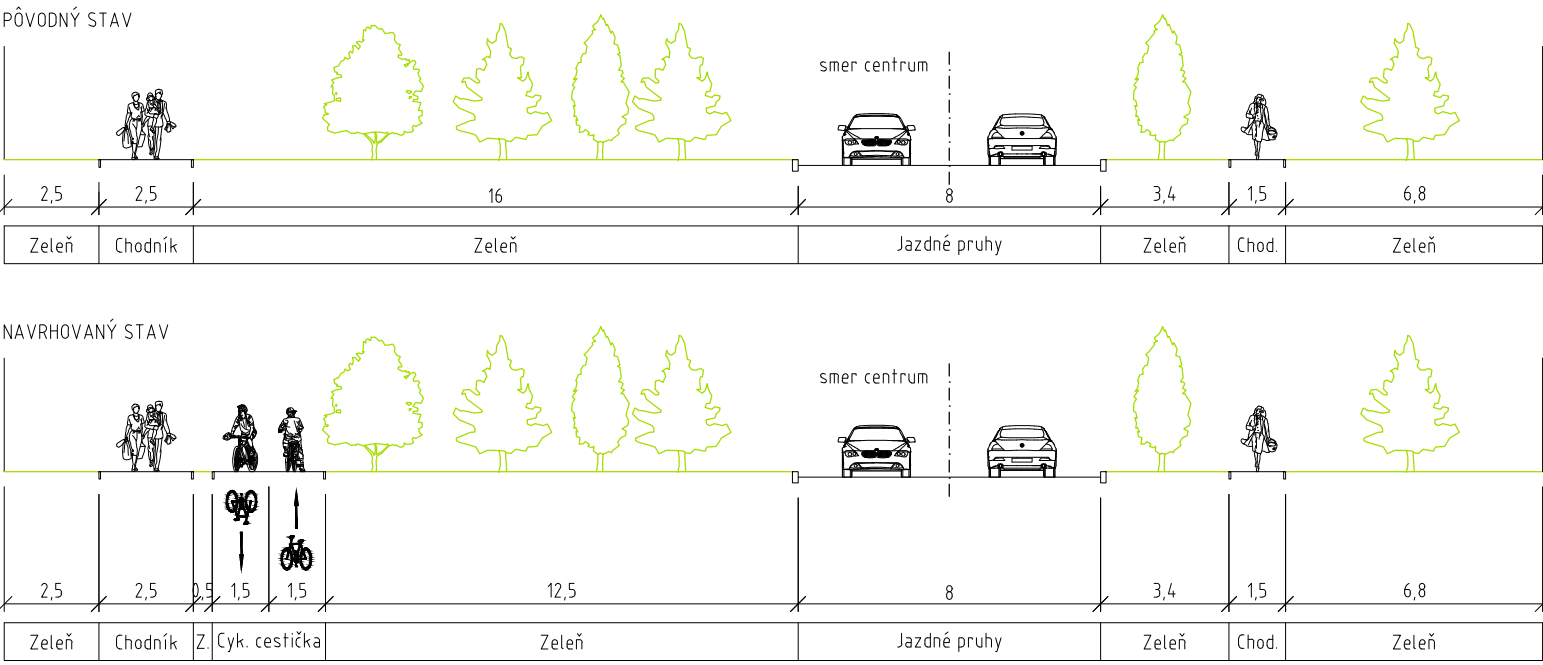


REZ Č. 2 – ZÁHORÁČKA ULICA (OD PRIBINOVEJ SMEROM KU KLÁŠTORNÉMU NÁMESTIU)

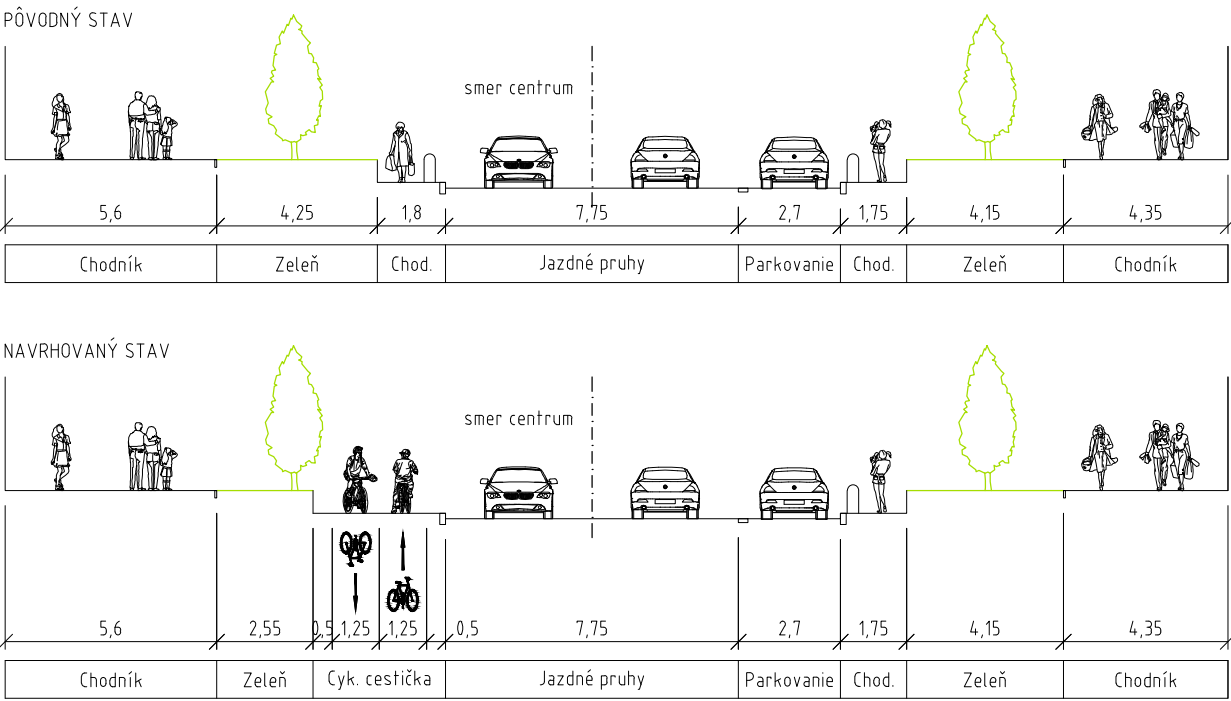


RADIÁLA TÁBORISKO – CENTRUM

REZ Č. 3 – DUKL. HRDINOV – NADJAZD

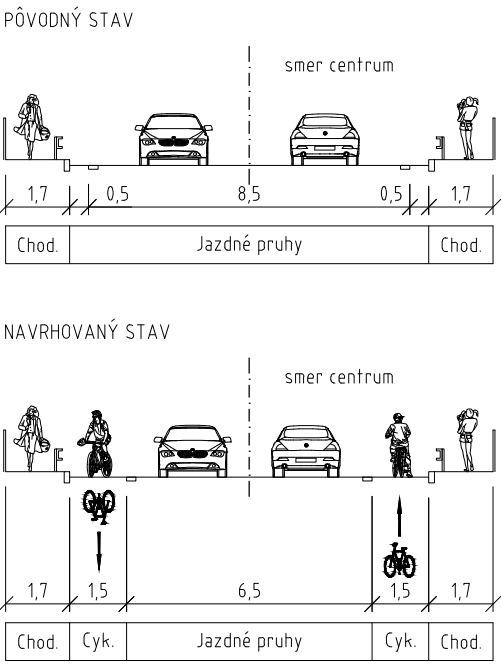


REZ Č. 4 – DUKLIANSKÝCH HRDINOV

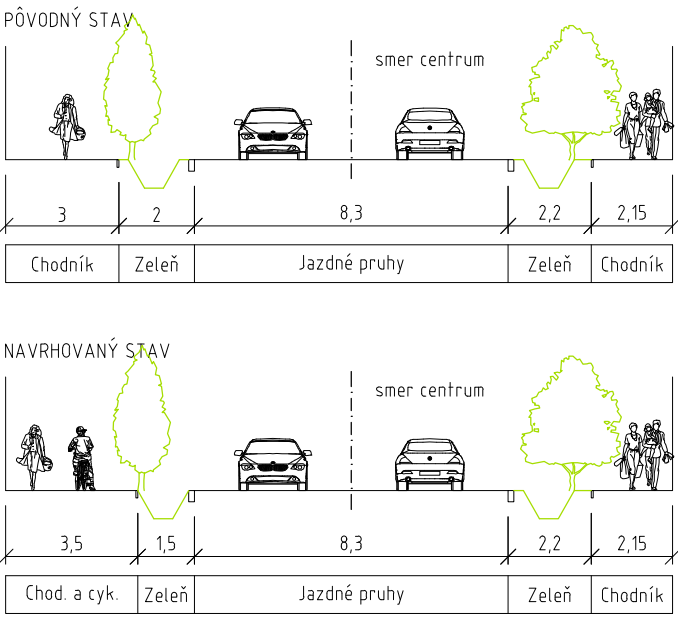


HLAVNÝ MESTSKÝ OKRUH


REZ Č. 5 – PARTIZÁNSKA ULICA

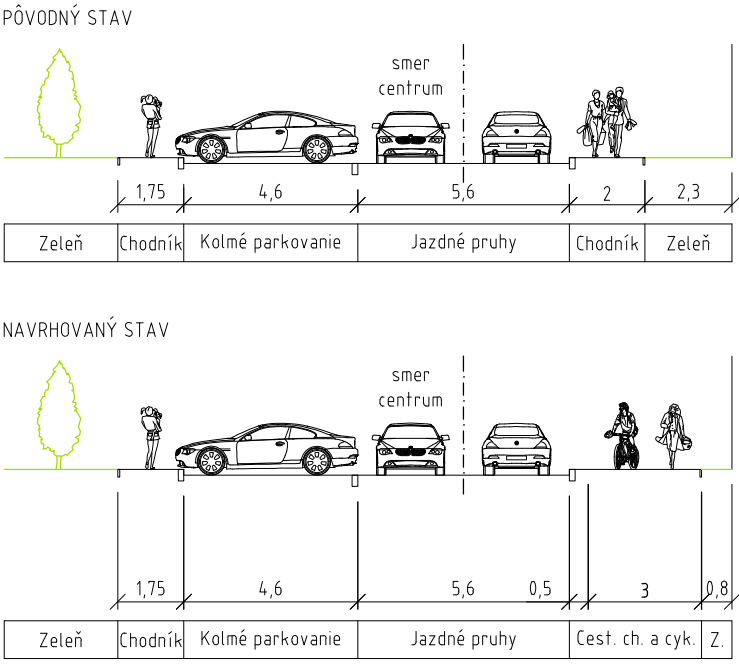


REZ Č. 6 – KUKUČINOVA (OD J. KOLLÁRA PO PRIBINOVU)

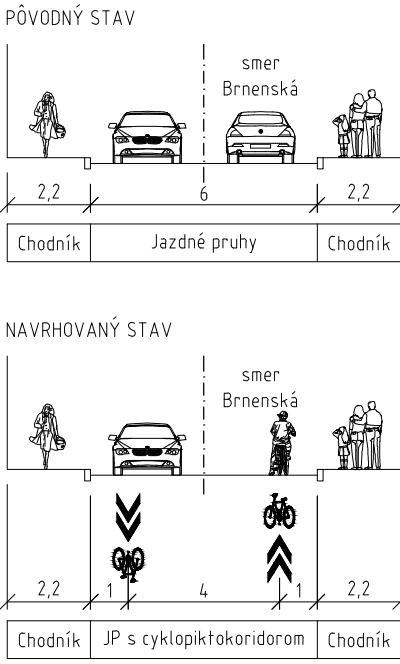


REZ Č. 7 – KUKUČINOVA (OD PRIBINOVEJ PO BRNENSKÚ)

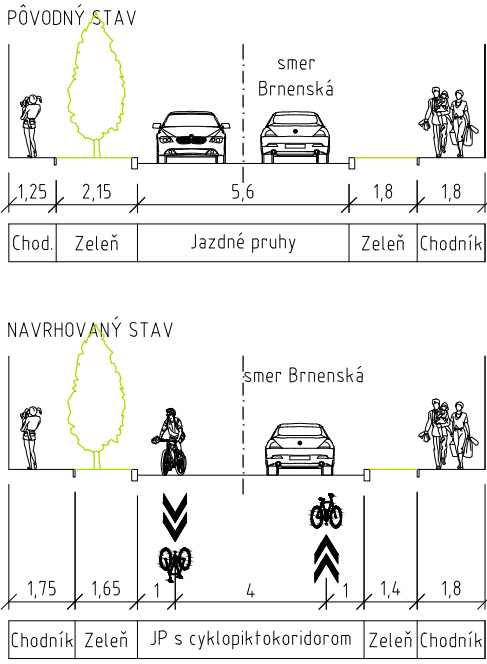


REZ Č. 8 – CESTA MLÁDEŽE

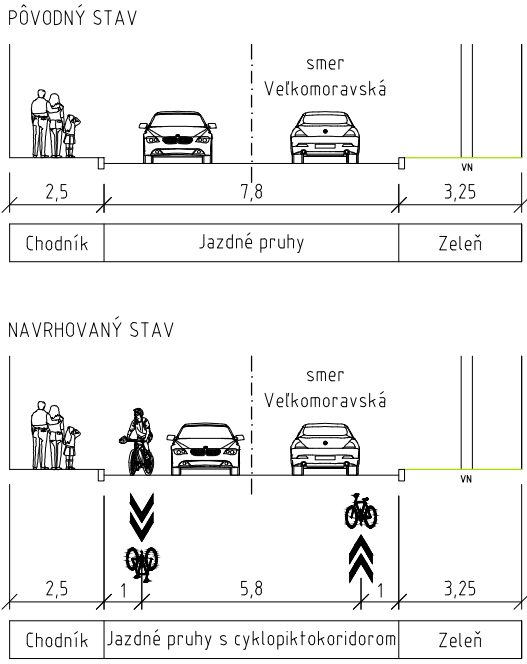


REZ Č. 9 – VEĽKOMORAVSKÁ (OD CESTY MLÁDEŽE PO J. HOLLÉHO)

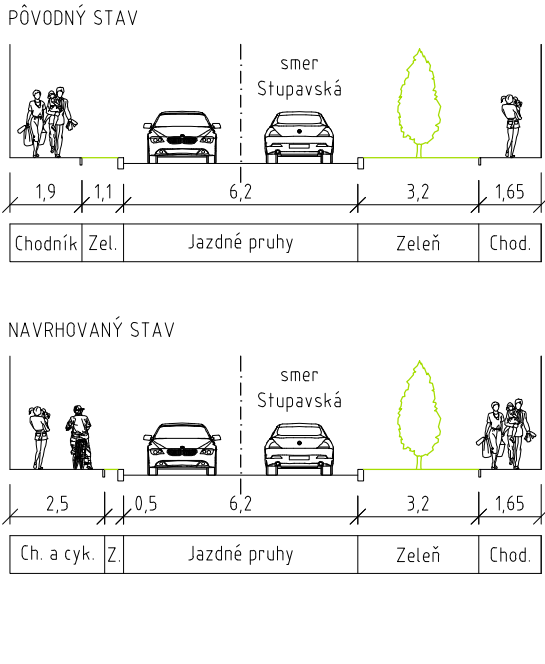

REZ Č. 10 – VEĽKOMORAVSKÁ (NAJUŽŠIE MIESTO)

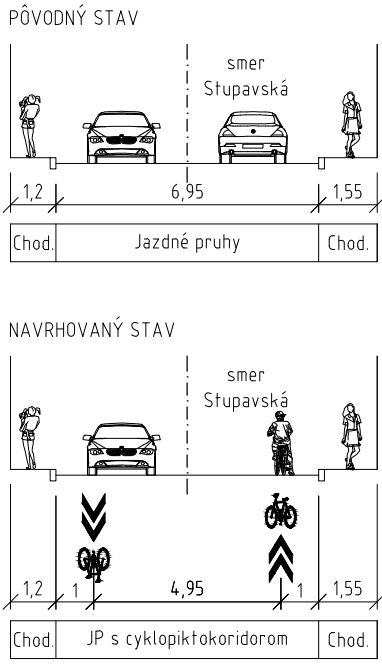


REZ Č. 11 – JILEMNICKÉHO

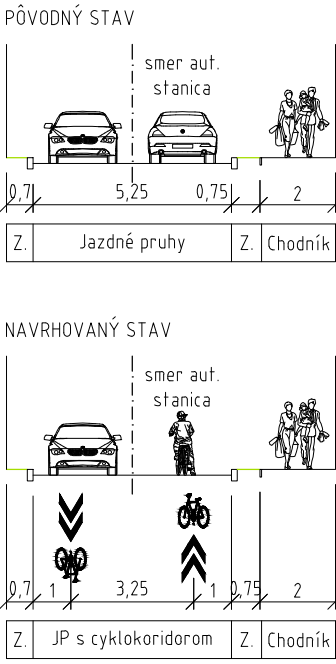


JP – Jazdný pruh

DOPLNKOVÉ TRASY


REZ Č. 12 – VINOHRÁDKOV

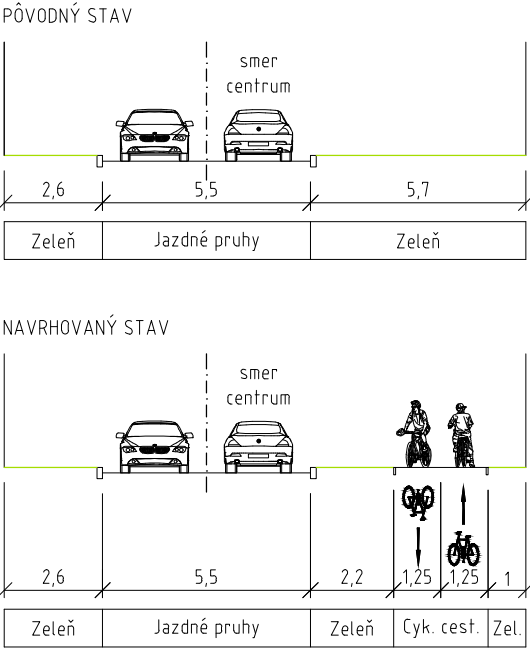


REZ Č. 13 – JÁNOŠÍKOVA

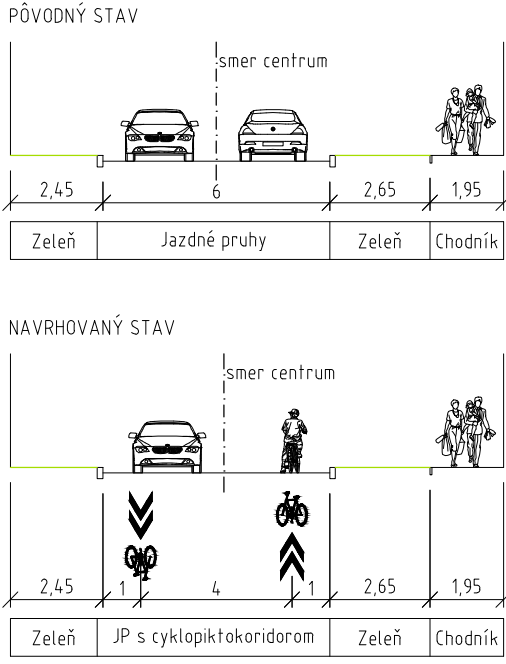

REZ Č. 14 – JÁNA HOLLÉHO

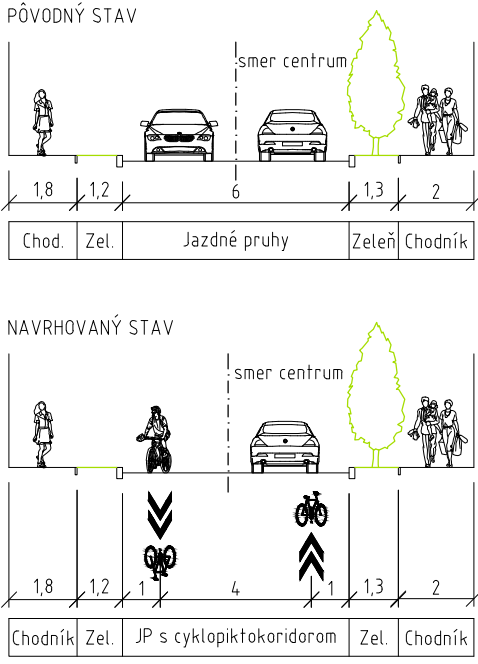


REZ Č. 15 – HVIEZDOSLAVOVA

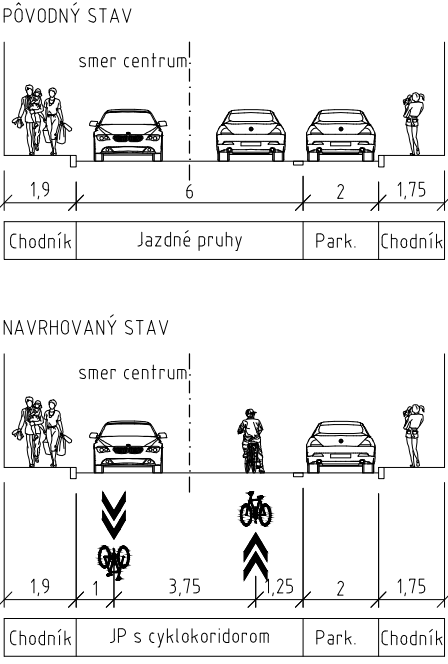


REZ Č. 16 – NÁDRAŽNÁ




REZ Č. 17 – ĽUDA ZÚBKA

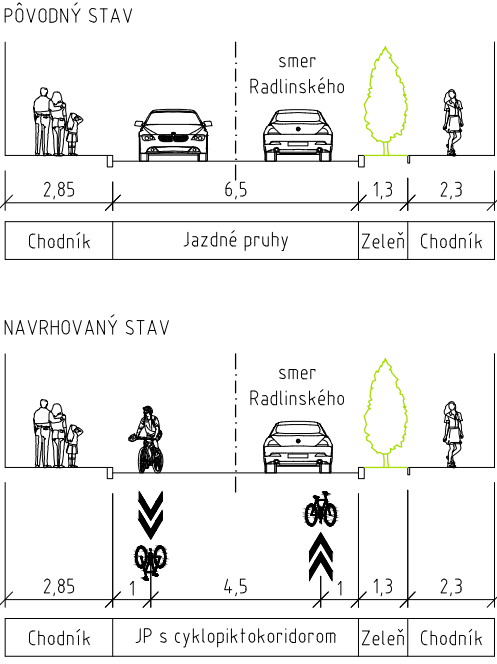


REZ Č. 18 – TOVÁRENSKÁ (OD DIELENSKEJ PO PEZINSKÚ)

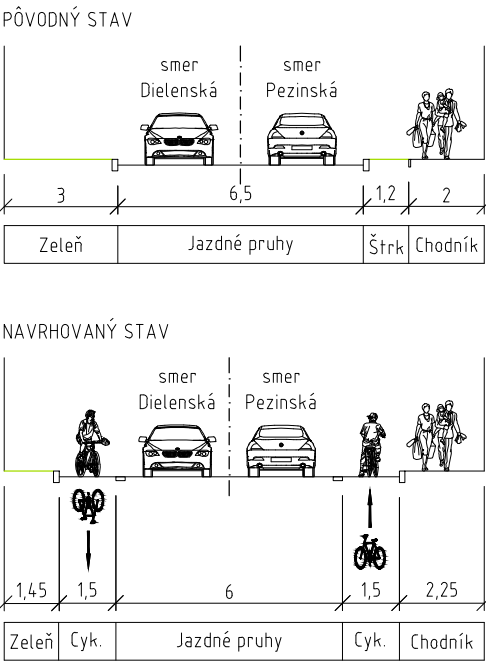


REZ Č. 19 – UL. 1. MÁJA (OD BRNENKEJ PO PRIBINOVU)

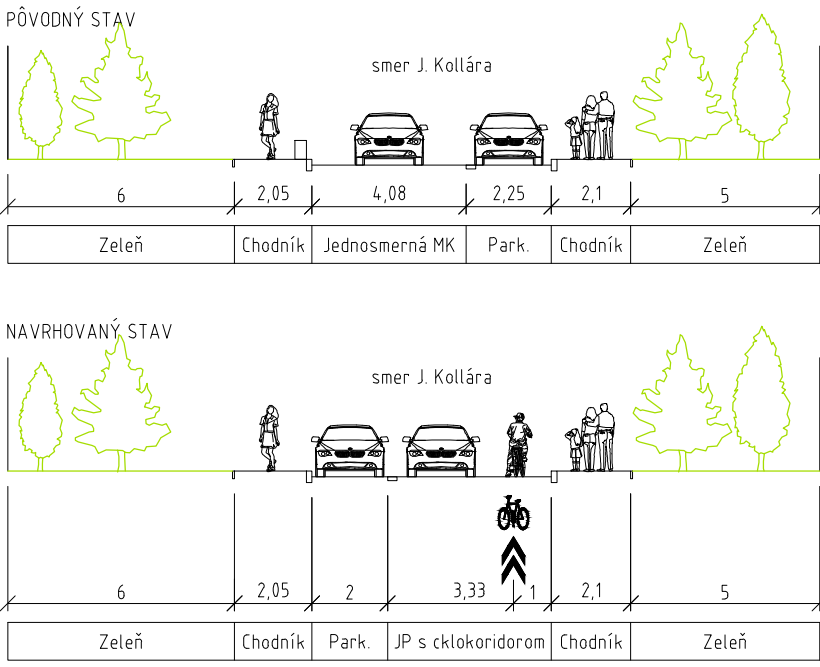

REZ Č. 20 – UL. 1. MÁJA (OD PRIBINOVEJ PO VAJANSKÉHO)

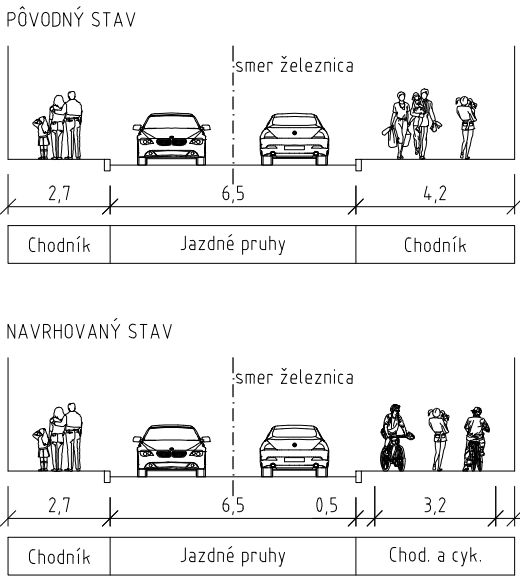

REZ Č. 21 – JÁNA KOLLÁRA

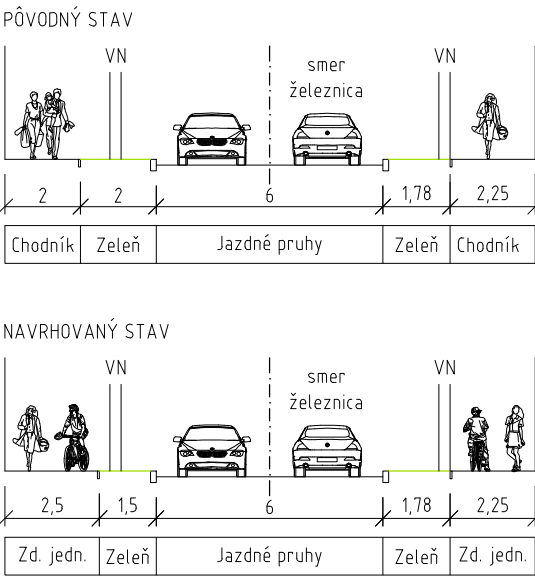

ZHOTOVITEĽ PD: Cykloprojekt s.r.o. Launská 18, 811 01 Bratislava - Staré Mesto			
OBJEDNÁVATEĽ	Mestský úrad Malacky, Radlinského 2751/1, 901 01 Malacky	DÁTUM	31.5.2016
HLAVNÝ PROJEKTANT	ING. ARCH. ANDREJ JÁCHIM	ČÍSLO ZÁKAZKY	03/2016
ZOD. PROJEKTANT	ING. ARCH. ANDREJ JÁCHIM	REVÍZIA	01
VYPRACOVAL	ING. ARCH. ANDREJ JÁCHIM	STUPEŇ PD	ÚZEMNÝ GENEREL
ZÁKAZKA:	GENEREL CYKLISTICKEJ DOPRAVY V MALACKÁCH		
PREDMET VÝKRESU: VZOROVÉ PRIEČNE REZY	POČET A4		6 x A4
	MIERKA		1: 200
		VÝKRES Č.	6
		ČÍSLO PARÉ	