ÚZEMNÝ PLÁN OBCE MESTA MALACKY - ZMENY A DOPLNKY

Plochy pre verejnoprospešné stavby, verejnoprospešné stavby

M 1 : 5 000

8

AUREX

Spracovateľ: Aurex, spol. s r.o., Bratislava

Obstarávateľ: Mesto Malacky

Riaditeľ: Ing. arch. Ľubomír Klaučo
Hlavný riešiteľ: Ing. arch. Vojtech Hrdina, Ph.D.
Zodpovedný riešiteľ: Ing. arch. Vojtech Hrdina, Ph.D.
Ing. arch. Tibor Skalák

April, 2004

Hranica riešeného územia
Hranica urbanistického obvodu
Hranica zastavaného územia - stav
Hranica zastavaného územia - návrh

stav návrh výhľad
Školstvo (AVŠ)
Plochy zariadení športu a telovýchovy
Plochy rekreácie a rekreačný areál (RA)
Komunálna, stavebná výroba a výrobné služby (VK)
Areál technického vybavenia odkanalizovania (ATI)
Areálov technického vybavenia zásobovania plynom (ATI)
Verejná zeleň
Zeleň cintorínov
Ochranná zeleň
Cestná doprava, parkoviská, garáže, čerpadlá PHM
Plochy železničnej dopravy
Autobusové nádražie

stav návrh výhľad
Diaľnica
Cesta typ B1
Cesta typ B1 - podjazd
Cesta typ B2
Cesta typ B2 - podjazd
Cesta typ C1
Cesta typ C2
Cesta typ C2 - podjazd
Cesta typ D1
Cesta pešia typ D2 - podchod

Elektrické vedenie 22 kV - kábelové
Elektrické vedenie 22 kV - vzdušné
Elektrické vedenie 110 kV - vzdušné
Kanalizačný zberač
Hlavný kanalizačný zberač
Odľahčovacia komora
Čistiareň odpadových vôd
Zásobná a rozvodná sieť vodovodu
Rozšírenie objemu vodojemu
Vodojem
Nízkotlaký plynovod
Stredotlaký plynovod
Vysokotlaký plynovod 2,5 MPa
Vysokotlaký plynovod 4,0 MPa
Vysokotlaký plynovod 2,5 MPa - preložka
Vysokotlaký plynovod 4,0 MPa - preložka
Dvojitá regulačná rada STL/NTL
Regulačná stanica VTL/STL

Mesto Malacky
potvrdzuje platnosť územnoplánovacej dokumentácie v zmysle uznesenia Mestského zastupiteľstva č. 112/2002 zo dňa 28. oktobra 2002 v znení uznesenia Mestského zastupiteľstva č. 194/2003 zo dňa 18. decembra 2003

Termín účinnosti od 23. januára 2004
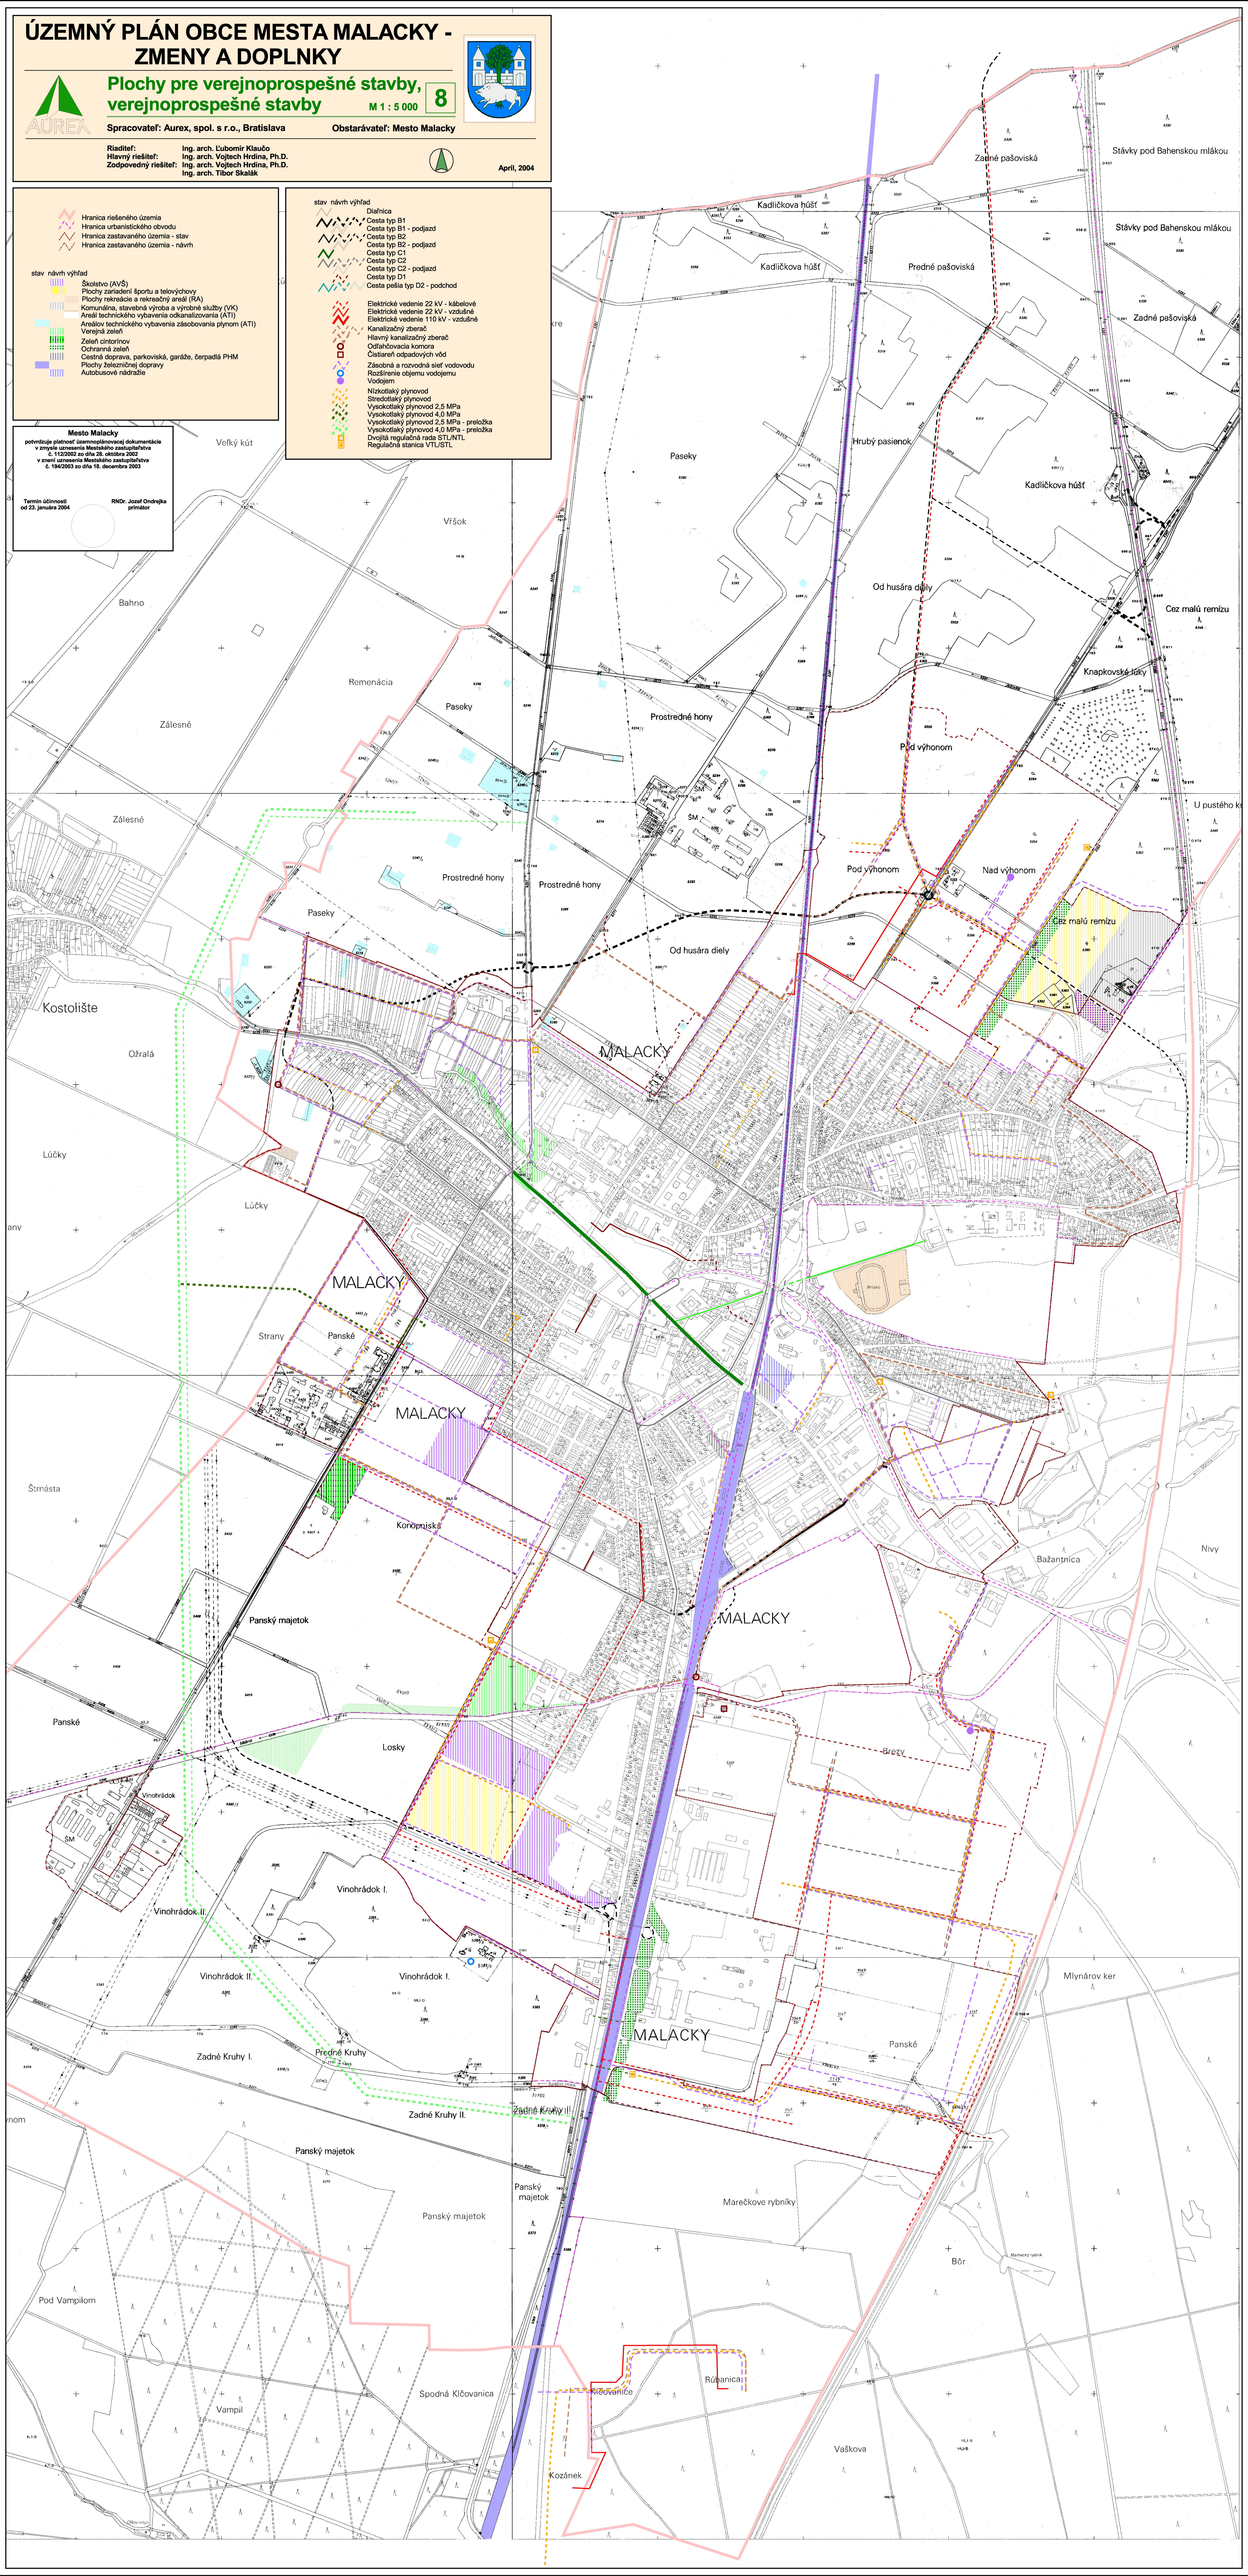
RNDr. Jozef Ondrejka
primátor